



ΕΦΗΜΕΡΙΣ ΤΗΣ ΚΥΒΕΡΝΗΣΕΩΣ

ΤΗΣ ΕΛΛΗΝΙΚΗΣ ΔΗΜΟΚΡΑΤΙΑΣ

ΤΕΥΧΟΣ ΤΕΤΑΡΤΟ **Αρ. Φύλλου 563**

3 Ιουλίου 1997

ΠΕΡΙΕΧΟΜΕΝΑ

ΑΠΑΛΛΟΤΡΙΩΣΕΙΣ

ΑΠΟΦΑΣΕΙΣ

Καθορισμός των ορίων του αιγιαλού και δημιουργία ζώνης παραλίας στην θέση «ΑΛΟΓΟΜΑΝΔΡΑ» ν. Μυκόνου Ν. Κυκλάδων

Η ΑΝΑΠΛ/ΤΡΙΑ ΠΕΡΙΦ/ΚΟΥ ΔΙΕΥΘΥΝΤΗ Ν. ΚΥΚΛΑΔΩΝ

Έχοντας υπ' όψη:

1. Τις διατάξεις των άρθρ. 1 μέχρι και 7 του Α.Ν. 2344/1940 «περί αιγιαλού και παραλίας», όπως τροποποιήθηκαν και συμπληρώθηκαν με τις διατάξεις: α) του άρθρου 13 του Ν. 1078/80 και β) του άρθρου 23 του Ν. 1337/83.

2. Τις διατάξεις του άρθρ. 1 της παρ. 1 του Ν. 3200/55 (ΦΕΚ 97/Α/1955) «περί διοικητικής αποκεντρώσεως «σε συνδυασμό με τις διατάξεις του από 28.6.55 Β. Δ/τος «περί εξαιρέσεως από της κατά άρθρ. 1 παρ. 1 του Ν. 3200/55 αρμοδιότητος των Νομαρχών, αντικειμένων τινών αρμοδιότητος του Υπ. Οικονομικών» του Β.Δ. 704/79 και του άρθρου 1 παρ. 5 του Π.Δ. 71/25.2.84, σχετικά με την μεταβίβαση αρμοδιοτήτων του Υπουργού Οικονομικών στους Νομάρχες και στις Περιφερειακές Αρχές διανομαρχιακού επιπέδου.

3. Τις διατάξεις της παρ. 9 του άρθρ. 1 του κεφαλαίου Β' της 0.208/181/26.4.82 (ΦΕΚ 214/26.4.82 τεύχος Β') κοινής απόφασης των Υπουργών Προεδρίας Κυβερνήσεως και Οικονομικών «Αναμόρφωση Συλλογικών Οργάνων Γνωμοδοτικής και Αποφασιστικής αρμοδιότητας του Υπ. Οικονομικών».

4. Την από 10.12.96 έκθεση της «Επιτροπής καθορισμού των ορίων του αιγιαλού και παραλίας και θέσεων αμμοληψίας» που καθόρσε τα όρια του αιγιαλού και της παραλίας στην περιοχή «ΑΛΟΓΟΜΑΝΔΡΑ» ν. Μυκόνου και το από Απριλίου 1996 με κλίμακα 1:500 τοπογραφικό διάγραμμα σε μία (1) πινακίδα του Ιωάννη Μπούδα Πολ μηχανικού που θεωρήθηκε την 10.12.96 και συνοδεύει την εκθεση της προαναφερομένης Επιτροπής.

5. Τη σύμφωνη γνώμη του Γεν. Επιτελείου Ναυτικού, που διατυπώθηκε στο 544.5/292/19.5.97 έγγραφό του.

6. Τις διατάξεις του Ν. 2218/94 «περί ίδρυσης Νομαρχιακής Αυτοδιοίκησης κ.λπ» ΦΕΚ 90Α/13.6.94 όπως αυτός τροποποιήθηκε με τον Ν. 2240/94, αποφασίζουμε:

Επικυρώνουμε την από 10.12.96 έκθεση της Επιτροπής καθορισμού των ορίων του αιγιαλού και παραλίας και θέσεων αμμοληψίας, στην θέση «ΑΛΟΓΟΜΑΝΔΡΑ» ν. Μυκόνου καθώς και το από Απριλίου 1996 τοπογραφικό διάγραμμα, σε μία (1) πινακίδα που την συνοδεύει, το οποίο συντάχθηκε από τον Ιωάννη Μπούδα Πολ. μηχανικό, με κλίμακα 1:500 και θεωρήθηκε την 10.12.96 επί του οποίου η πιο πάνω Επιτροπή, καθόρισε την οριογραμμή του αιγιαλού με κόκκινη συνεχή πολυγωνική γραμμή 1,2, 3, 4, 5, 6, 7 ...... 18, 19 την οριογραμμή της παραλίας με κίτρινη συνεχή πολυγωνική γραμμή 1', 2', 3', 4', 5', 6', 7' ......18', 19' την οριογραμμή του παλαιού αιγιαλού με πλε συνεχή πολυγωνική γραμμή.

Η παρούσα απόφαση μαζί με την έκθεση και το διάγραμμα, που προαναφέραμε, να δημοσιευθούν στην Εφημερίδα της Κυβερνήσεως.

Ερμούπολη, 10 Ιουνίου 1997

Με εντολή Γ. Γ. Περιφ. Νοτίου Αιγαίου
Η Αναπληρώτρια Περιφερειακού Διευθυντή
ΒΑΣΙΛΙΚΗ ΒΟΛΙΚΑΚΗ

ΕΚΘΕΣΗ

ΚΑΘΟΡΙΣΜΟΥ ΟΡΙΩΝ ΑΙΓΙΑΛΟΥ

(ΑΡΘΡΟ 100 ΠΔ 284/88)

Για τον καθορισμό για πρώτη φορά των ορίων του αιγιαλού στην θέση «ΑΛΟΓΟΜΑΝΔΡΑ» ν. Μυκόνου Ν. ΚΥΚΛΑΔΩΝ.

Στην Μύκονο σήμερα 10.12.96 οι υπογεγραμμένοι:

1) Ζαχαρούλα Μπανιά, Δομικός με Α' β. νόμιμη αναπληρώτρια Προϊσταμένου κτηματικής Υπηρεσίας επειδή το τακτικό μέλος κωλύετο να συμμετάσχει στην συνεδρίαση της επιτροπής, ως πρόεδρος.

2) Καρβώνης Πέτρος, Τοπ. Μηχανικός με Α' β. υπάλληλος Τ.Υ.Δ.Κ. νόμιμος αναπληρωτής επειδή το τακτικό μέλος κωλύετο να συμμετάσχει στην συνεδρίαση της επιτροπής, ως μέλος.

3) Πραβίτας Φώτης, ανθυποπλοίαρχος Λ.Σ., αναπληρωτής Λιμενάρχης Μυκόνου ως μέλος, αποτελούντες την επιτροπή καθορισμού των ορίων του αιγιαλού δυνάμει του άρθρου 100 του Π.Δ 284/88 και των υπ' αρ. 69/14.1.94, 1964/4.10.96 αποφάσεων και μετά από προφορική εντολή του προέδρου μετέβημεν επι τόπου στην προαναφερομένη περιοχή

Αφού λάβαμε υπόψη:

1) Την από 13.8.96 αίτηση του Ιωάννη Μπούδα, πολιτικού Μηχ/κού με την οποία ζητείται ο καθορισμός των ορίων του αιγιαλού στην εν θέματι περιοχή.

2) Το τοπογραφικό και υψομετρικό διάγραμμα της περιοχής που συντάχθηκε από τον Πολ. Μηχ. Ιωάννη Μπούδα σε κλίμακα 1:500 τον Αύγουστο του 1996 και ελέγχθηκε για την ακρίβεια της αποτύπωσης στις 10.12.96 και θεωρήθηκε από την Τ.Υ.Δ.Κ. στις 10.12.96 όπως το άρθρο 20 του Ν. 719/77 ορίζει.

3) Τις διατάξεις του ΑΝ 2344/40 όπως αυτός τροποποιήθηκε καθώς και την σχετική Δικαστηριακή και Διοικητική Νομολογία.

4) Την αντίληψη που σχηματίσαμε από την επιτόπου έρευνα που αφορούσε το πλάτος της βρεχόμενης Ζώνης της Ξηράς και την μορφολογία του εδάφους της Ζώνης αυτής που αποτελείται κυρίως από βραχώδεις εκτάσεις και την εμπειρία μας ως επιτροπή, αποφασίζουμε:

1. Καθορίζουμε επι του ως άνω τοπογραφικού διαγράμματος:

α) Την οριογραμμή του αιγιαλού με κόκκινη συνεχή πολυγωνική γραμμή 1, 2, 3, ... 18, 19.

β) Την οριογραμμή της παραλίας με κίτρινη συνεχή πολυγωνική γραμμή 1', 2', 3', ... 18', 19'


α. Αποφαινόμαστε ότι δεν υφίσταται παλαιός αιγιαλός.


3. Τίθεται Ζώνη παραλίας πλάτους 10 μέτρων γιατί δεν εξυπηρετούνται οι σκοποί του άρθρου 7 του ΑΝ 2344/40 σε συνδυασμό με το Δ 3774/970/24.7.83 έγγραφο της Δ/νσης Δημ. Κτημάτων του Υπ. Οικονομικών.

Εξασφαλίσθηκαν όσες κορυφές της πολυγωνικής του αιγιαλού δεν συμπίπτουν με τα τοποθετημένα ορόσημα μόνιμης σήμανσης με αποστάσεις από δύο τουλάχιστον από αυτά και υπολογίσθηκαν οι καρτεσιανές συντεταγμένες τους στο κρατικό δίκτυο (Patum Αθηνών, ελλειψοειδές Bessel, προβολή ΗΑΤΤ, φο=37° 15', λο= +1°45')

Η ΕΠΙΤΡΟΠΗ

Η Πρόεδρος	Τα μέλη
	1) ΠΕΤΡΟΣ ΚΑΡΒΩΝΗΣ
ΖΑΧ. ΜΠΑΝΙΑ	2) ΦΩΤΗΣ ΠΡΑΒΙΤΑΣ

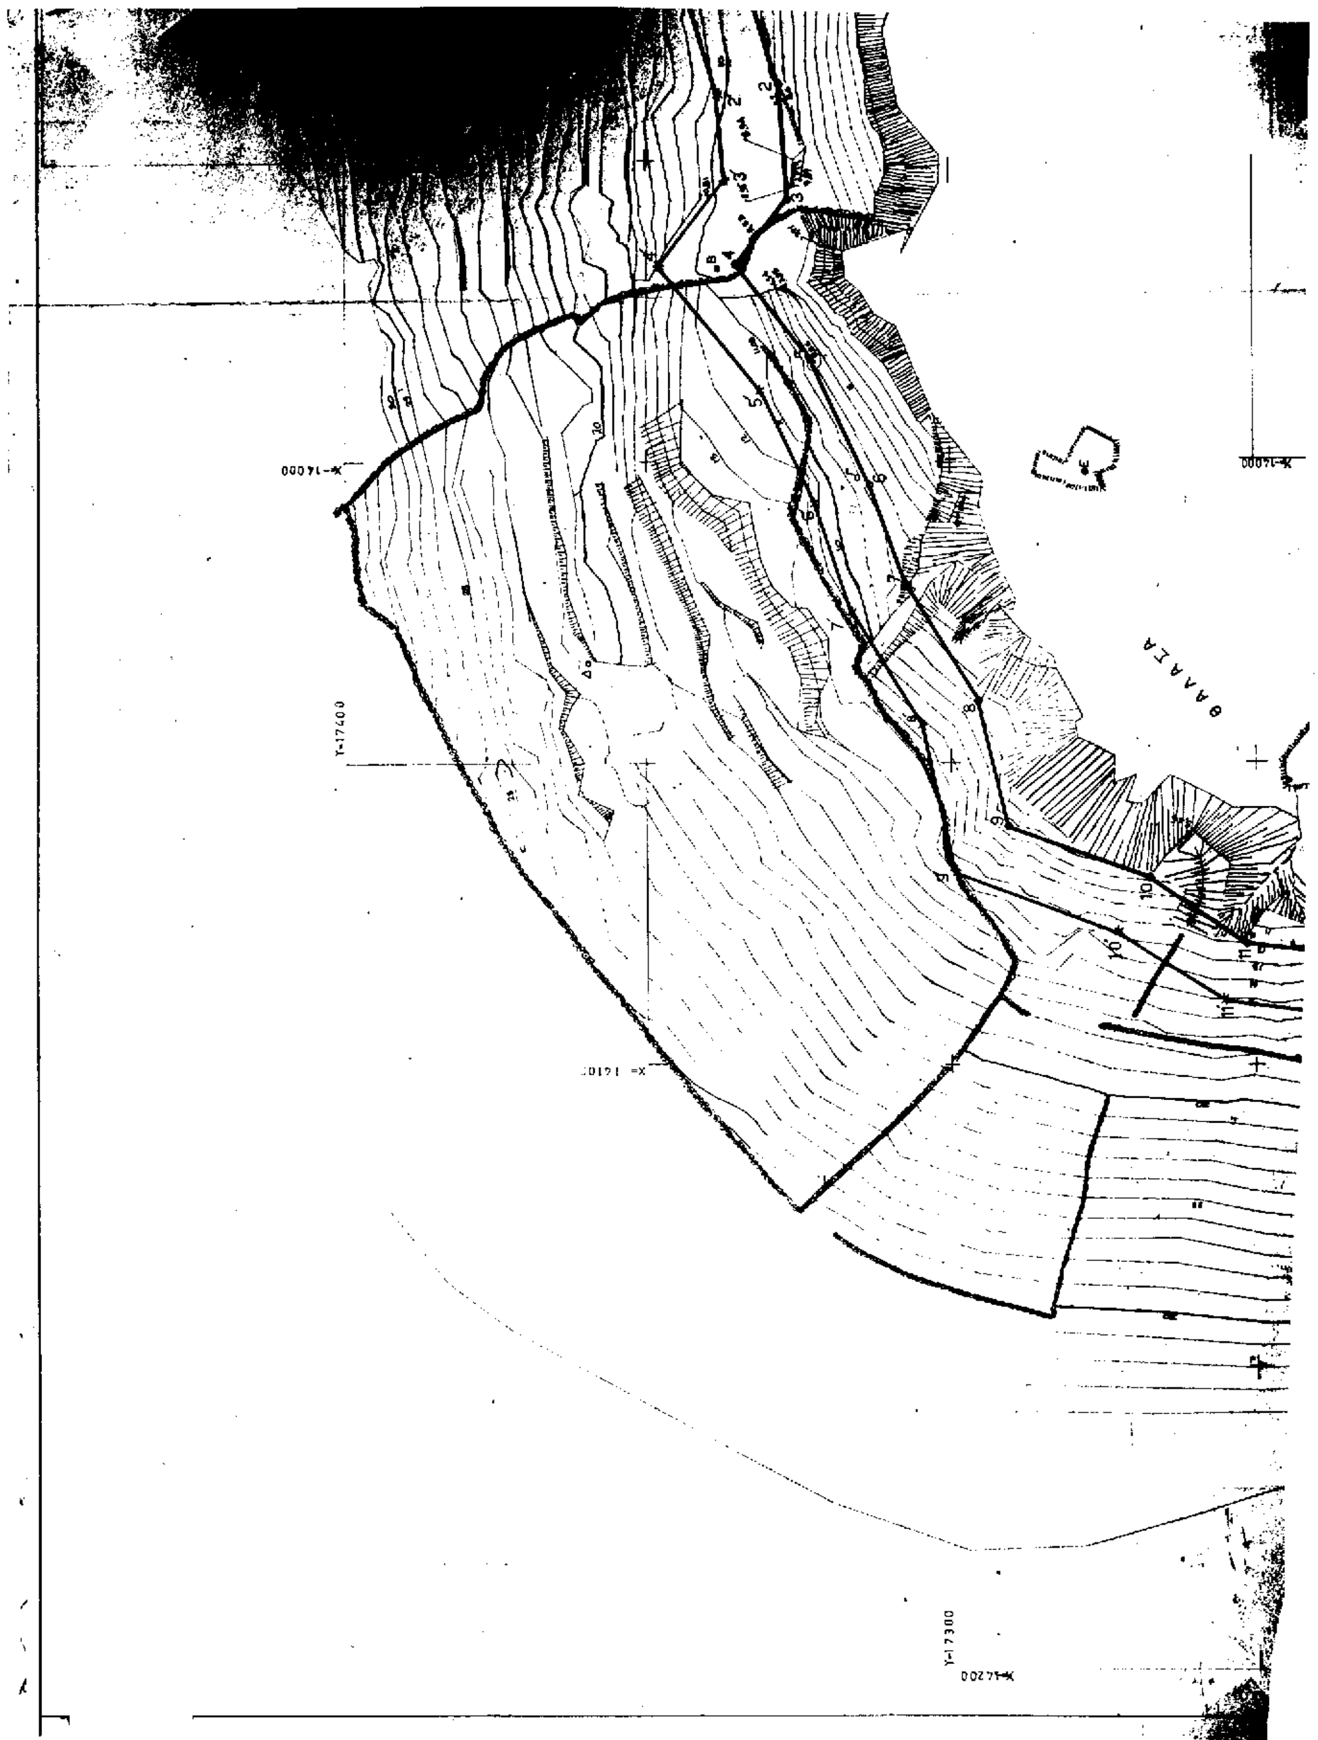

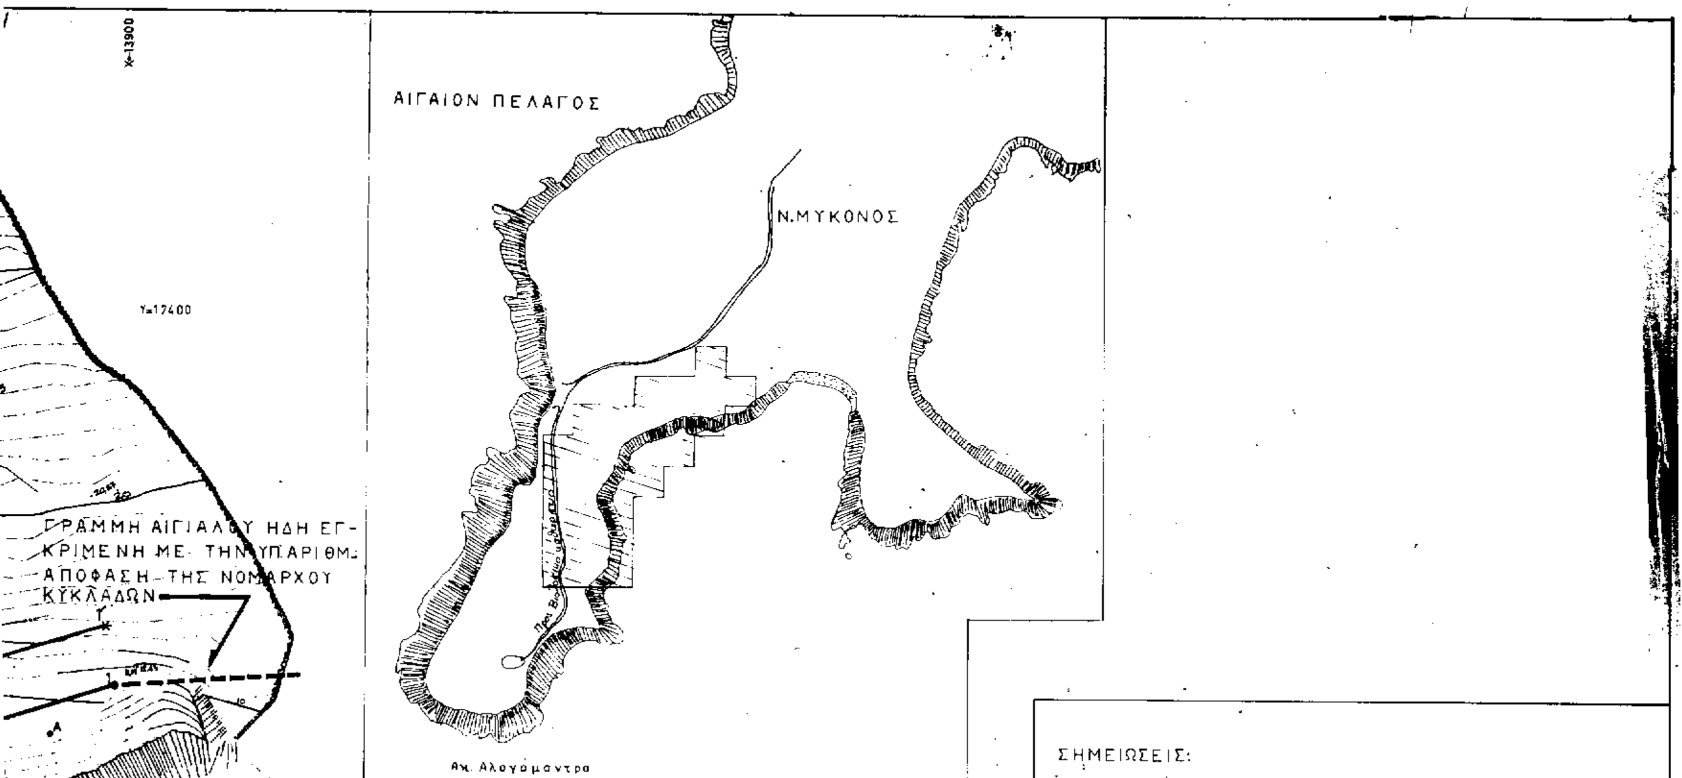

ΙΔΡΥΘΕΝΤΑ ΤΡΙΓΩΝΟΜΕΤΡΙΚΑ

	x	ψ	υψομ.	Περιγραφή
Α	-13913,064	17331,396	9,80	[illegible]
Β	-13968,187	17337,839	11,51	[illegible]
Γ	-14003,923	17315,645	9,62	[illegible]
Δ	-14033,161	17360,266	23,00	[illegible]
Ε	-14002,367	17278,085	0,20	[illegible]
Ζ	-14076,702	17235,386	10,80	[illegible]

ΣΥΝΤΕΤΑΓΜΕΝΕΣ ΚΟΡΥΦΩΝ ΓΡΑΜΜΗΣ ΑΙΓΙΑΛΟΥ	X	Ψ	Περιγραφή	ΣΥΝΤΕΤΑΓΜΕΝΕΣ ΟΡΙΟΓΡΑΜΜΗΣ ΠΑΡΑΛΙΑΣ	X	Ψ
1	-13902,39	17338,84	κολωνάκι	1'	-13904,05	17348,79
2	-13937,38	17327,98	κολωνάκι	2'	-13939,23	17337,87
3	-13956,57	17326,63	κολωνάκι	3'	-13953,39	17336,88
4	-13967,39	17335,45	κολωνάκι	4'	-13967,24	17348,28
5	-13983,10	17323,13	κολωνάκι	5'	-13988,42	17331,66
6	-14003,84	17313,11	κολωνάκι	6'	-14007,58	17322,36
7	[illegible]	[illegible]	[illegible]	7'	-14025,07	17316,28


ΣΗΜΕΙΩΣΕΙΣ:

Η αποτύπωση έγινε ταχυμετρικά τον μήνα Απρίλιο 1996.

Οι οριζόντιες συντεταγμένες αναφέρονται σε προβολή ΗΑΤΤ, υποδιαίρεσης 30'x30' με ελλειψοειδές Bessel, Datum Αθηνών και συντεταγμένες κέντρου προβολής: φ = 37° 15' Βορεια. λ = 01° 45' απο Αθηνα.

Η εξάρτηση έγινε με όδευση που άρχισε απο το τριγωνομετρικό Αλογόμαντρα (Φ.Χ.1:50000-ΜΥΚΟΝΟΣ) απο το οποίο σκοπεύθηκαν τα τριγωνομετρικά ΧΟΥΛΑΚΑΣ και ΑΓΡΕΛΟΥ (Φ.Χ.1:50000=Ν. ΡΗΝΕΙΑ)

Τα υψόμετρα αναφέρονται στη μ.σ.θ και εδόθηκαν με τριγωνομετρική μεταφορά υψομετρικών διαφορών απο το τριγωνομε-

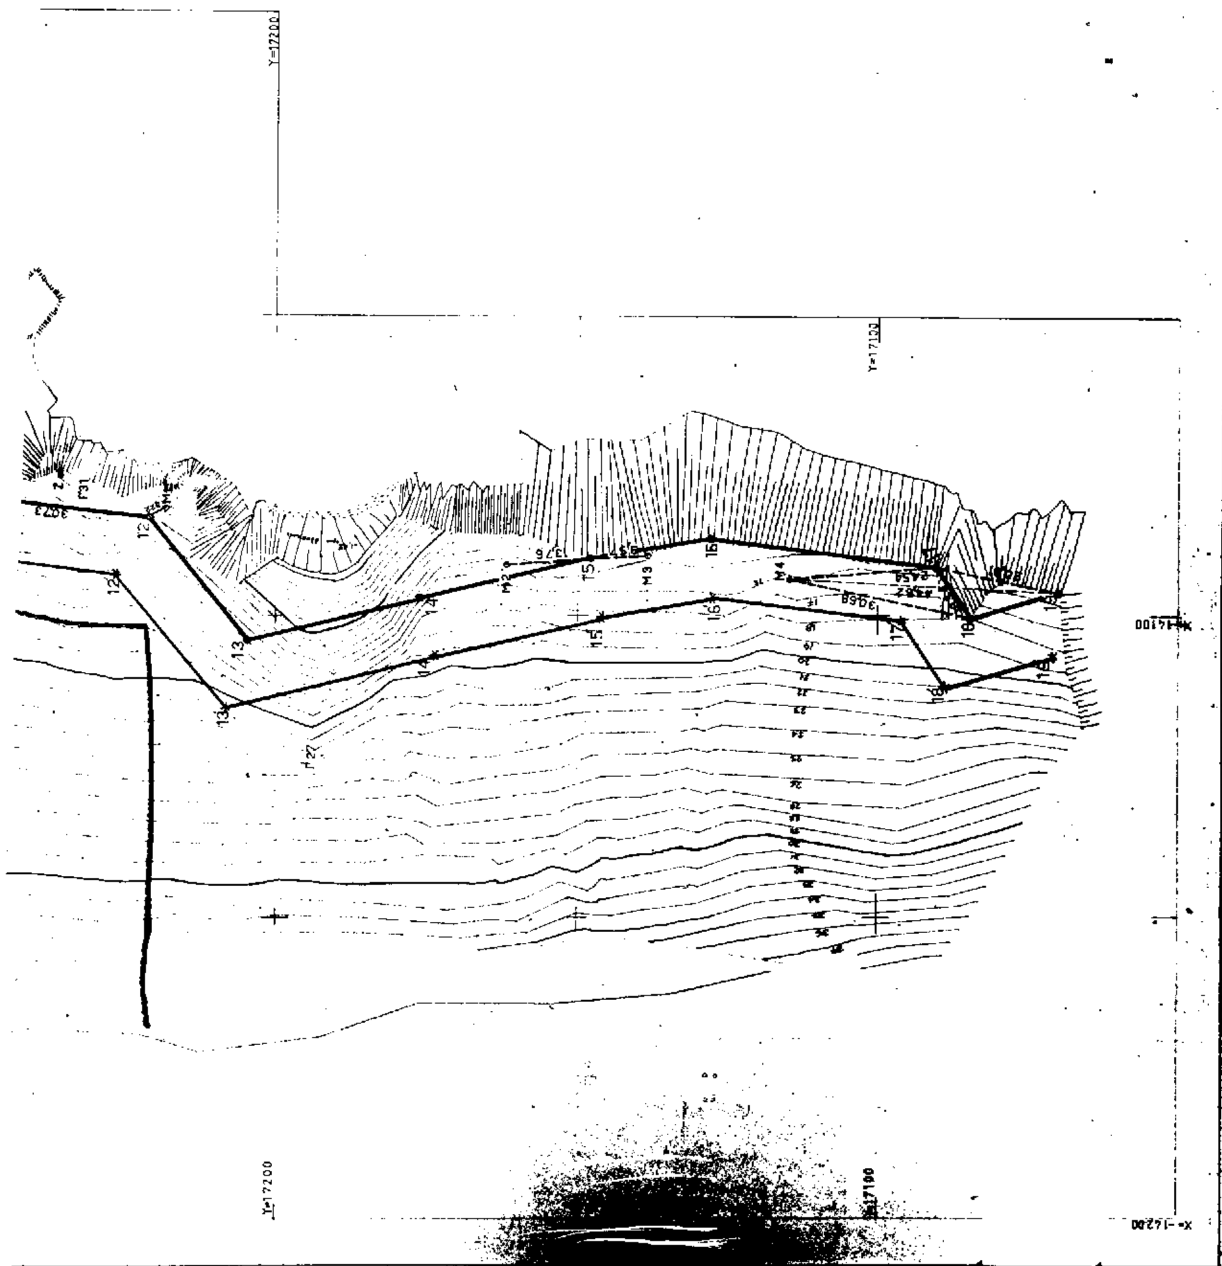

10	-14069,24	17267,46	κολωνάκι	10΄	-14078,20	17272,05
11	-14079,87	17251,54	κολωνάκι	11΄	-14089,50	17255,13
12	-14083,72	17221,05	με εξασφαλ.	12΄	-14093,13	17226,32
13	-14104,41	17204,45	κολωνάκι	13΄	1411569	17208,22
14	-14097,14	17175,86	κολωνάκι	14΄	-14106,85	17173,46
15	-14090,50	17148,00	με εξασφαλ.	15΄	-14100,30	17145,98
16	-14087,02	17127,92	κολωνάκι	16΄	-14097,13	17127,68
17	-14091,71	17090,36	κολωνάκι	17΄	-14101,05	17096,23
18	-14100,40	17084,75	με εξασφαλ.	18΄	-14112,13	17089,08
19	-14096,00	17070,00	με εξασφαλ.	19΄	-14106,73	17070,97

ΒΟΗΘΗΤΙΚΑ ΣΗΜΕΙΑ ΜΟΝΙΜΗΣ ΣΗΜΑΝΣΗΣ			
Μ1	-14082,19	17218,21	κολωνακι
Μ2	-14081,44	17161,73	κολωνακι
Μ3	-14090,14	17136,44	κολωνακι
Μ4	-14094,12	17114,78	κολωνακι

Η ισοδιάσταση είναι 1,00 μετρο.

ΕΛΛΗΝΙΚΗ ΔΗΜΟΚΡΑΤΙΑ
ΠΕΡΙΦΕΡΕΙΑΚΗ ΔΙΕΥΘΥΝΣΗ ΝΟΜΟΥ ΚΥΚΛΑΔΩΝ
ΚΤΗΜΑΤΙΚΗ ΥΠΗΡΕΣΙΑ
ΕΡΜΟΥΠΟΛΗ Ν. ΣΥΡΟΣ

ΤΟΠΟΓΡΑΦΙΚΟ ΔΙΑΓΡΑΜΜΑ

ΠΡΟΣ ΚΑΘΟΡΙΣΜΟ ΑΙΓΙΑΛΟΥ ΚΑΙ ΠΑΡΑΛΙΑΣ
ΣΤΗ ΠΕΡΙΟΧΗ ΑΛΟΓΟΜΑΝΤΡΑ ΤΗΣ ΝΗΣΟΥ ΜΥΚΟΝΟΥ
ΚΛΙΜΑΚΑ 1:500

ΥΠΟΜΝΗΜΑ ΕΠΙΤΡΟΠΗΣ
(Αρθρου 100/ΠΔ 284/88)

1. Το παρόν διαγράμμα συνοδεύει την από 10.12.96 έκθεση καθορισμού ορίων αιγιαλού και παραλίας
2. Οριογραμμή αιγιαλού: κόκκινη υπο στοιχεια 1,2,3,...,19
3. Οριογραμμή παραλίας: κίτρινη γραμμή υπο στοιχεια 1΄,2΄,3΄,...,19΄
4. Καθορίζεται καθ' όλο το μήκος ζώνη παραλίας σταθερού πλάτους 10 μέτρων.
5. Εντός της ζώνης παραλίας δεν υπάρχουν κτίσματα ή μόνιμες κατασκευές.

Ο Πρόεδρος
Τ.Υ.

Τα μέλη
1) Τ.Υ.
ΚΑΡΒΟΝΗΣ ΠΕΤΡΟΣ
Τοπογραφος μηχ. Τ.Υ.Δ.Κ. Ν.ΚΥΚΛΑΔΩΝ
2) Τ.Υ.
ΠΡΑΒΙΤΑΣ Φ.
Ανθυποπλοίαρχος ΛΣ

Ο συντάξας μηχανικός

ΙΩΑΝΝΗΣ Φ. ΜΠΟΥΡΑΣ
ΔΙΠΛΩΜ. ΠΟΛΙΤΙΚΟΣ ΜΗΧΑΝΙΚΟΣ
ΠΟΛΥΤΕΧΝΕΙΟΥ ΓΚΡΑΤΣ - ΑΥΣΤΡΙΑΣ
ΜΕΛΟΣ ΤΕΕ ΑΡ. ΜΗΤΡΩΟΥ 18619
ΑΓ. ΛΑΖΑΡΟΣ ΝΗΣΟΥ ΜΥΚΟΝΟΥ
ΑΦΜ: ΔΟΥ: ΜΥΚΟΝΟΥ

Ελέγχθηκε στο πεδίο για την ακρίβεια της αποτύπωσης
Μύκονος 10.12.96
Τ.Υ.
Πέτρος Καρβώνης
Τοπ. Μηχ/κός

ΠΕΡΙΦΕΡΕΙΑΚΗ ΔΙΟΙΚΗΣΗ ΚΥΚΛΑΔΩΝ
ΚΤΗΜΑΤΙΚΗ ΥΠΗΡΕΣΙΑ
ΥΠΟΥΡΓΕΙΟΥ ΟΙΚΟΝΟΜΙΚ.

ΑΚΡΙΒΕΣ ΑΝΤΙΓΡΑΦΟ
10.6.97

ΘΕΩΡΗΘΗΚΕ
Ερμούπολη 10.12.96
Ο Προϊστ. ΤΥΔΚ Κυκλάδων
Τ.Υ.Σ.
Δ. Δρυμπέτας
Πολ. Μηχ/κός με Α΄β.

ΠΟΛΕΟΔΟΜΙΑ

ΔΙΑΤΑΓΜΑΤΑ

Τροποποίηση του εγκεκριμένου ρυμοτομικού σχεδίου δήμου Χαλανδρίου (Ν. Αττικής) και καθορισμός όρων και περιορισμών δόμησης

Ο ΠΡΟΕΔΡΟΣ ΤΗΣ ΕΛΛΗΝΙΚΗΣ ΔΗΜΟΚΡΑΤΙΑΣ

Έχοντας υπόψη:

1. Τις διατάξεις των άρθρων 3, 9 και 70 του ν. δ/τος της 17.7.1923 «Περί σχεδίων πόλεων κ.λπ.» (Α' 228), όπως μεταγενέστερα τροποποιήθηκαν και συμπληρώθηκαν.
2. Τις διατάξεις του άρθρου 99 (παρ. 3) του ν. 1892/1990 «Για τον εκσυγχρονισμό και την ανάπτυξη και άλλες διατάξεις (Α' 101), που αντικαταστάθηκε με την παρ. 2 του άρθρου 7 του ν. 2052/1992 «Μέτρα για την αντιμετώπιση του νέφους και πολεοδομικές ρυθμίσεις» (Α' 94).
3. Τις διατάξεις του άρθρου 29Α του ν. 1558/1985 "Κυβέρνηση και Κυβερνητικά 'Οργανα' (Α' 137), όπως προστέθηκε με το άρθρο 27 του ν. 2081/1992 (Α' 154).
4. Την 48658/2860/26.5.1989 απόφαση του Αναπληρωτή Υπουργού Περιβάλλοντος Χωροταξίας και Δημοσίων Έργων και του Υφυπουργού Γεωργίας "Έγκριση Γενικού Πολεοδομικού Σχεδίου δήμου Χαλανδρίου Αττικής» (Δ' 419) (διόρθωση Δ' 93) όπως επαναδημοσιεύτηκε στο Δ' 376/1995.
5. Τις 5/1994 και 186/1994 γνωμοδοτήσεις του δημοτικού συμβουλίου Χαλανδρίου (ν. Αττικής).
6. Την 600/1996 γνωμοδότηση του Κεντρικού Συμβουλίου Χωροταξίας Οικισμού και Περιβάλλοντος.
7. Το γεγονός ότι από τις κανονιστικές διατάξεις του διατάγματος αυτού δεν προκαλείται δαπάνη σε βάρος του κρατικού προϋπολογισμού και του οικείου Ο.Τ.Α.
8. Την 187/1997 γνωμοδότηση του Συμβουλίου της Επικρατείας, με πρόταση του Υπουργού Περιβάλλοντος, Χωροταξίας και Δημοσίων 'Εργων, αποφασίζουμε:

Άρθρο 1

Έγκρίνεται η τροποποίηση του εγκεκριμένου ρυμοτομικού σχεδίου δήμου Χαλανδρίου (ν. Αττικής) στο βασικό οδικό δίκτυο και ειδικότερα στα 30 και 47α οικοδομικά τετράγωνα με α) τον χαρακτηρισμό του με στοιχεία ΑΒΓΔΕΖΗΘΙΑ τμήματος του 30 οικοδομικού τετραγώνου ως χώρου δημοτικού καταστήματος και β) τον αποχαρακτηρισμό του χώρου δημοτικού καταστήματος (Ο.Τ. 47α) και το χαρακτηρισμό του ως κοινοχρήστου χώρου, όπως οι ρυθμίσεις των παρ. (α) και (β) φαίνονται στο σχετικό πρωτότυπο διάγραμμα σε κλίμακα 1:500 που θεωρήθηκε από τον Προϊστάμενο της Δ/νσης Τοπογραφικών Εφαρμογών με την 12786/1997 πράξη του και που αντίτυπό του σε φωτοσμίκρυνση δημοσιεύεται με το παρόν διάταγμα.

Άρθρο 2

Οι όροι και περιορισμοί δόμησης του χαρακτηριζόμένου με την παρ. α του άρθρου 1 του παρόντος, χώρου δημοτικού καταστήματος ορίζονται ως εξής:

Μέγιστο ποσοστό κάλυψης: εβδομήντα τοις εκατό (70%) της επιφανείας του.

Συντελεστής δόμησης: (1,20) ένα και είκοσι εκατοστά.

Μέγιστο επιτρεπόμενο ύψος των αναγερθησομένων κτιρίων: δεκαπέντε (15) μέτρα.

Άρθρο 3

Η ισχύς του παρόντος διατάγματος αρχίζει από τη δημοσίευσή του στην Εφημερίδα της Κυβερνήσεως.

Στον Υπουργό Περιβάλλοντος, Χωροταξίας και Δημοσίων Έργων αναθέτουμε τη δημοσίευση και εκτέλεση του παρόντος διατάγματος.

Αθήνα, 11 Ιουνίου 1997

Ο ΠΡΟΕΔΡΟΣ ΤΗΣ ΔΗΜΟΚΡΑΤΙΑΣ

ΚΩΝΣΤΑΝΤΙΝΟΣ ΣΤΕΦΑΝΟΠΟΥΛΟΣ

Ο ΥΠΟΥΡΓΟΣ

ΠΕΡΙΒΑΛΛΟΝΤΟΣ ΧΩΡΟΤΑΞΙΑΣ ΚΑΙ ΔΗΜΟΣΙΩΝ ΕΡΓΩΝ

ΚΩΣΤΑΣ ΛΑΛΙΩΤΗΣ

ΤΡΟΠΟΠΟΙΗΣΗ ΡΥΜ/ΚΟΥ ΣΧΕΔΙΟΥ ΣΤΑ Ο.Τ. 30 - 47α ΚΕΝΤΡΙΚΟ ΧΑΛ/ΔΡΙ

ΚΛ.1:500

ΥΠΟΥΡΓΕΙΟ ΠΕΡΙΒΑΛΛΟΝΤΟΣ ΧΩΡΟΤΑΞΙΑΣ & ΔΗΜΟΣΙΩΝ ΕΡΓΩΝ

ΑΠΟΣΠΑΣΜΑ ΕΓΚ/ΝΟΥ



ΚΛ.1:5000

Ο.Τ. 46
Ο.Τ. 47
Ο.Τ. 47α
Ο.Τ. 45
Ο.Τ. 44
Ο.Τ. 28
Ο.Τ. 30
Ο.Τ. 32
Ο.Τ. 31
Ο.Τ. 27
Ο.Τ. 29

κεντρικη πλατεια

ηρωον

οδος 25ης μαρτιου

οδος βασ. γεωργιου

οδος παρασχου

οδος χαλκηδονος

ΑΒΓΔΕΖΗΘΙΚΑ → Προτεινομενος χωρος για ανεγερση Δημοτικου καταστηματος

ΚΤΗΜΑΤΟΛΟΓΙΟ

1. Κτηρ Κοσμα Ιακωβιδη, Χορμπος 5ο, Ιωσηφ Ιακωβιδης
2. Ιδιοκτησια Δημου Χαλανδριου
3. Ιδιοκτησια Δημου Χαλανδριου
4. Ιδιοκτησια Δημου Χαλανδριου

ΟΡΟΙ ΔΟΜΗΣΗΣ

Τομεας III

Δ/γμα 23-12-72, ΦΕΚ 35Δ/25-1-89, 728 18-12-89 (4 στ.)

Ε>400.00 Πρ. 13.00 Βαθ. 18.00

Παρεκκλιση προ 18-1-73

Ε=140.00 Πρ. 6.00 Βαθ. 8.00

ΣΔ 1.20

Ισχυει ο ΓΟΚ '85

Αρ. Φακ. 181/97 Σχ. Δ

ΥΠΟΥΡΓΕΙΟ ΠΕΡΙΒΑΛΛΟΝΤΟΣ ΧΩΡΟΤΑΞΙΑΣ & ΔΗΜ. ΕΡΓΩΝ

Αριθ. πρωτ. Γ.19986/97

Συνοδευει το ... Τροποποιηση του εγκεκριμενου ρυμοτομικου σχεδιου Δημου Χαλανδριου (ν. Αττικης) και καθορισμος ορων και περιορισμων δομησης.

ΑΘΗΝΑ 27 Μαΐου 1997

Ο Υπουργός

Θεόδ. Αποστολάτος